STRALCIO PLANIMETRICO

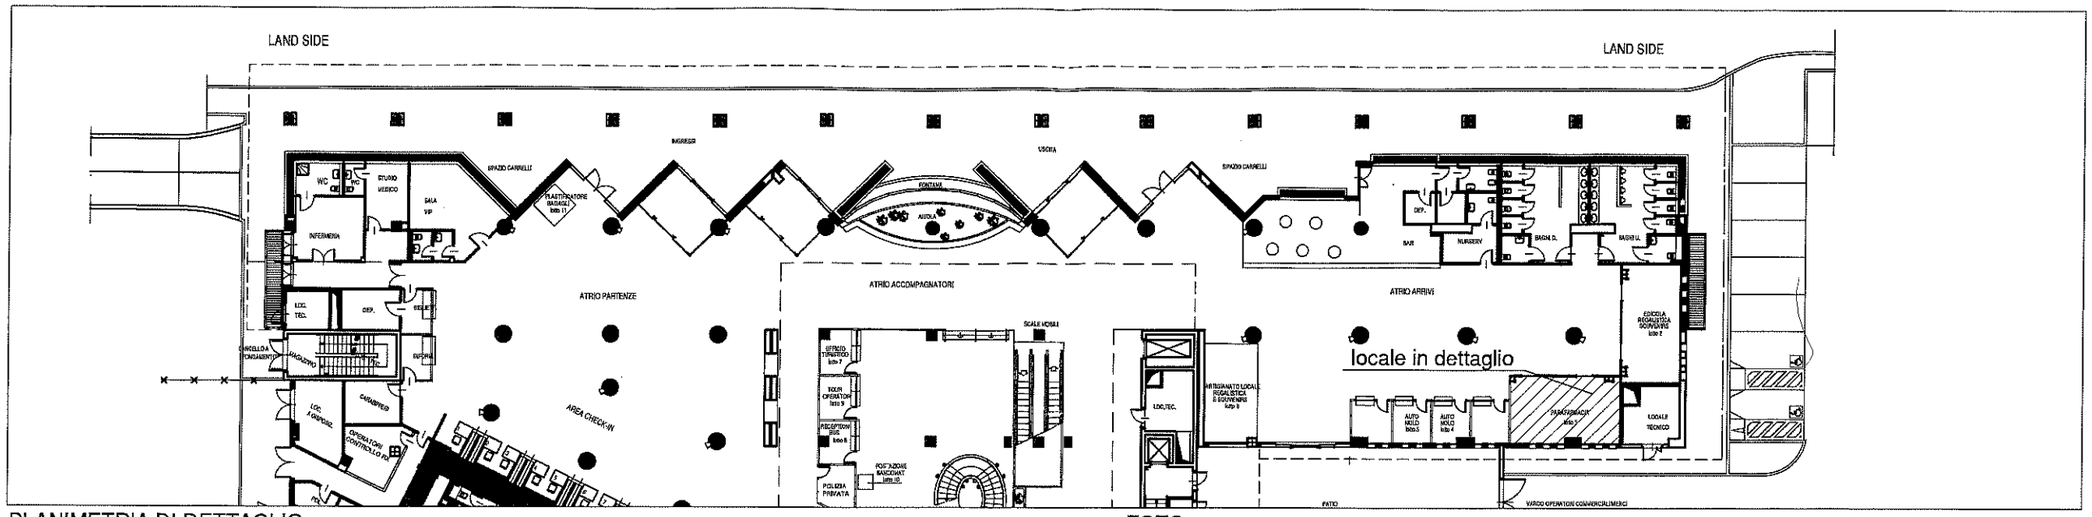

PLANIMETRIA DI DETTAGLIO

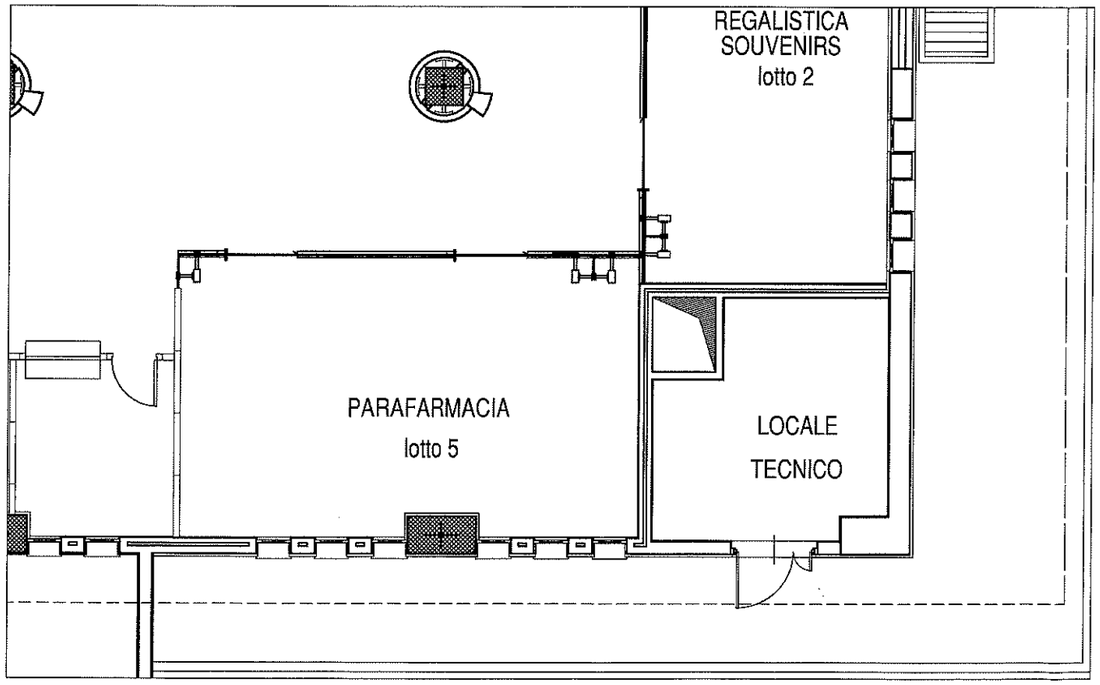

FOTO

SO.A.CO. S.P.A.
Aeroporto "V. MAGLIOCCO"
97013 Comiso (Rg).

PH Progettazione:

INDIVIDUAZIONE AREE RETAIL

LOTTO N.	5 Parafarmacia	PRESA DATI:	n.2
PIANO:	Terra	PRESA TELEFONO:	n.2
AIR SIDE ☐ LAND SIDE ☒		POTENZA ELETTRICA DISPONIBILE:	Kw 2,00 monofase
ZONA:	Area comune	CLIMATIZZAZIONE INTERNA:	Si
SUPERFICIE:	mq 32.40	CLIMATIZZAZIONE GENERALE:	Si
NOTE			