


PIANTA PIANO SECONDO_STATO DI FATTO

LEGENDA

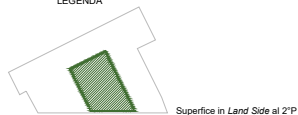


DESTINAZIONI D'USO DELLE SUPERFICI AL 2°P - SUP TOT 1100 m² CIRCA	
STATO DI FATTO	
SUP FRIBILE AI PAX	650 m²
SUP COMMERCIALE	206 m²
SUP RISTORAZIONE E SERVIZI	90 m²

Area A: Sup Scoperta 345 m²
 Area B: Sup Coperta 860 m²
 Area C: Sup Coperta 90 m²
 Area D: Sup Scoperta 184 m²

LOCALI E SERVIZI AL 2° PIANO

- n° 1 box commerciale sup. = 24,5 mq
- n° 1 box commerciale sup. = 22,0 mq
- n° 2 box commerciali sup. = 20,9 mq
- n° 3 box commerciali sup. = 18,5 mq
- n° 1 box commerciale sup. = 16,3 mq
- n° 2 box commerciali sup. = 12,0 mq
- n° 1 bar e cucina sup. = 130 mq
- n° 3 servizi igienici sup. = 30 mq

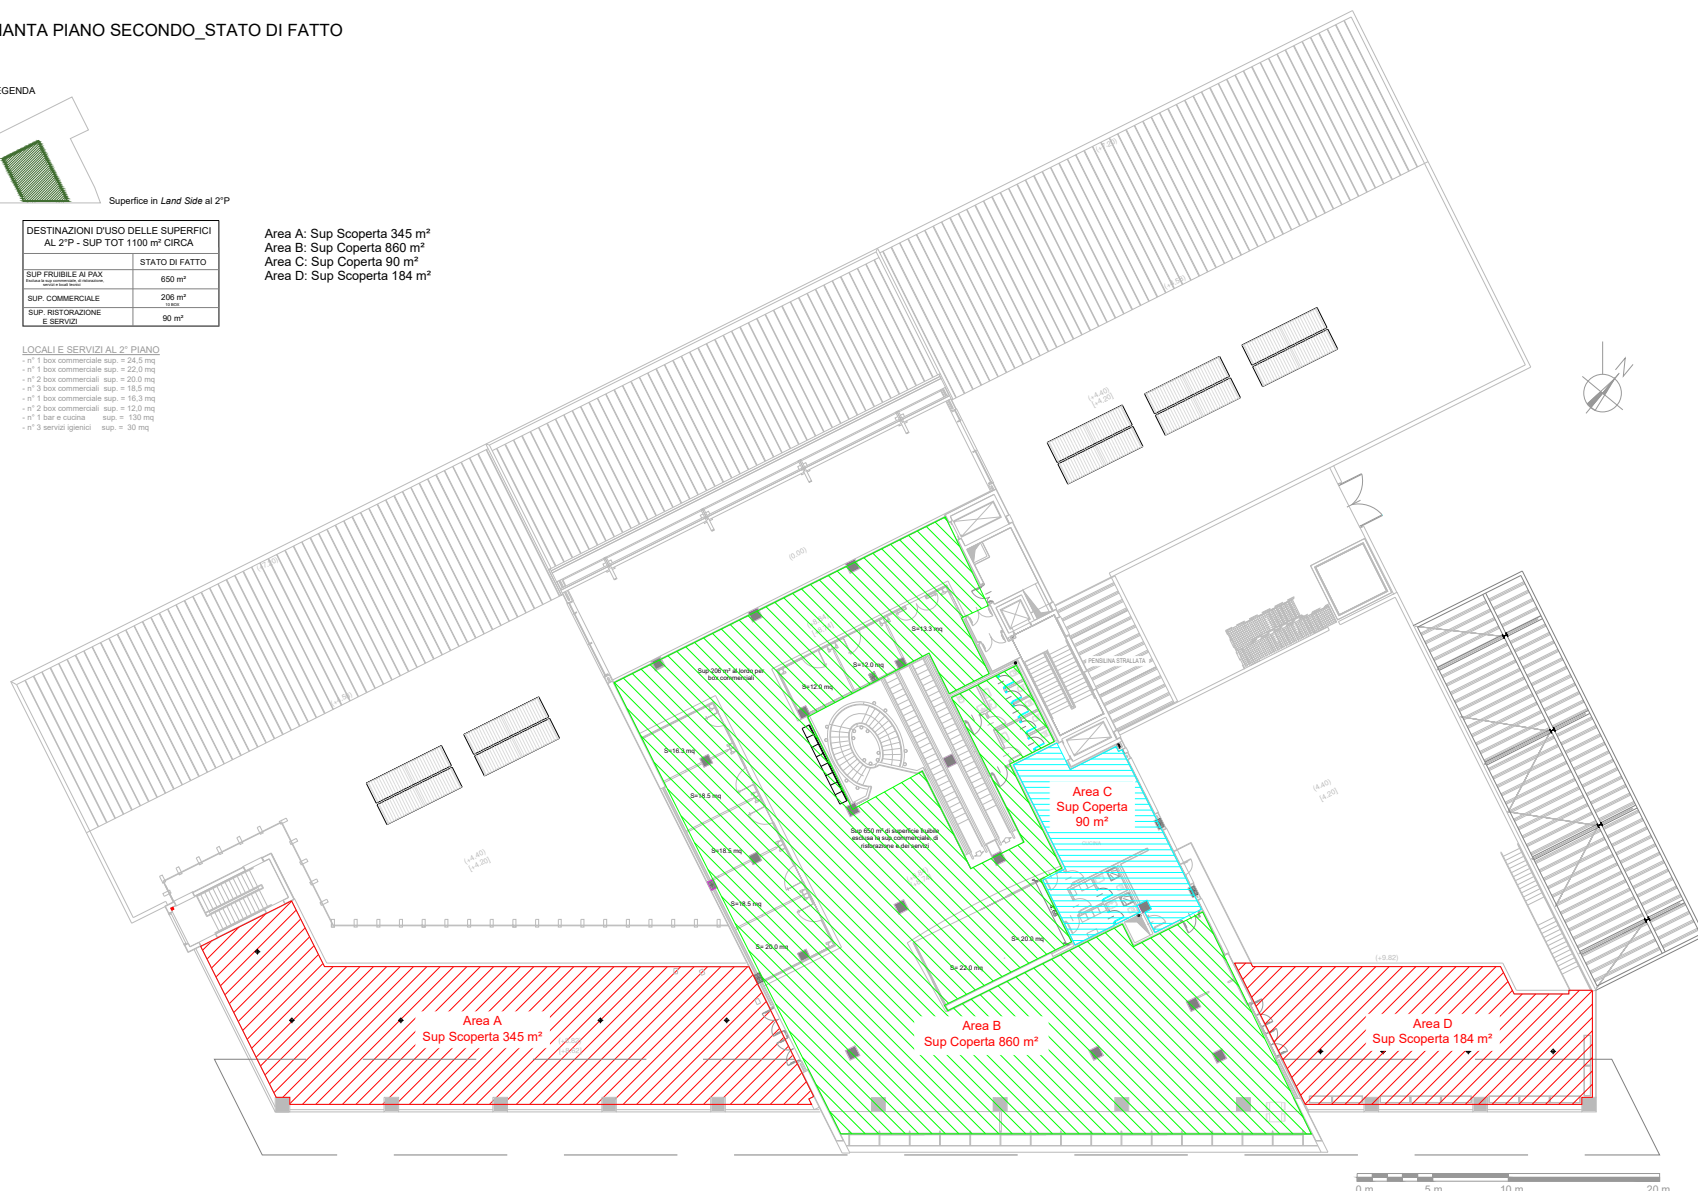

SO.A.CO. S.P.A.
Aeroporto "Pio La Torre"
 97013 Comiso (Rg).

SCHEDA "Planimetria E2"

INDIVIDUAZIONE AREE RETAIL

LOTTO: E	Area Commerciale	PRESA DATI:	n°1 ogni box
PIANO:	Secondo	PRESA TELEFONO:	
AIR SIDE <input type="checkbox"/>	LAND SIDE <input checked="" type="checkbox"/>	POTENZA ELETTRICA DISPONIBILE:	Secondo richiesta
ZONA:	Intero piano secondo	CLIMATIZZAZIONE INTERNA:	si (in base all'area di pertinenza)
SUPERFICIE:	950 m² (area interna) + 529 m² (area esterna)	CLIMATIZZAZIONE GENERALE:	si
NOTE			