

PIANTA PIANO SECONDO_STATO DI FATTO

LEGENDA




Superficie in Land Side al 2°P

| DESTINAZIONI D'USO DELLE SUPERFICI AL 2°P - SUP TOT 1100 m² CIRCA | |
|---|----------------|
| | STATO DI FATTO |
| SUP FRIBILE AI PAX | 650 m² |
| SUP. COMMERCIALE | 206 m² |
| SUP. RISTORAZIONE E SERVIZI | 90 m² |

Area A: Sup Scoperta 345 m²
 Area B: Sup Coperta 860 m²
 Area C: Sup Coperta 90 m²
 Area D: Sup Scoperta 184 m²

LOCALI E SERVIZI AL 2° PIANO
 -n° 1 box commerciale sup. = 24,5 mq
 -n° 1 box commerciale sup. = 22,0 mq
 -n° 2 box commerciali sup. = 20,0 mq
 -n° 3 box commerciali sup. = 18,5 mq
 -n° 1 box commerciale sup. = 16,3 mq
 -n° 2 box commerciali sup. = 12,0 mq
 -n° 1 bare e scacchi sup. = 130 mq
 -n° 3 servizi igienici sup. = 30 mq

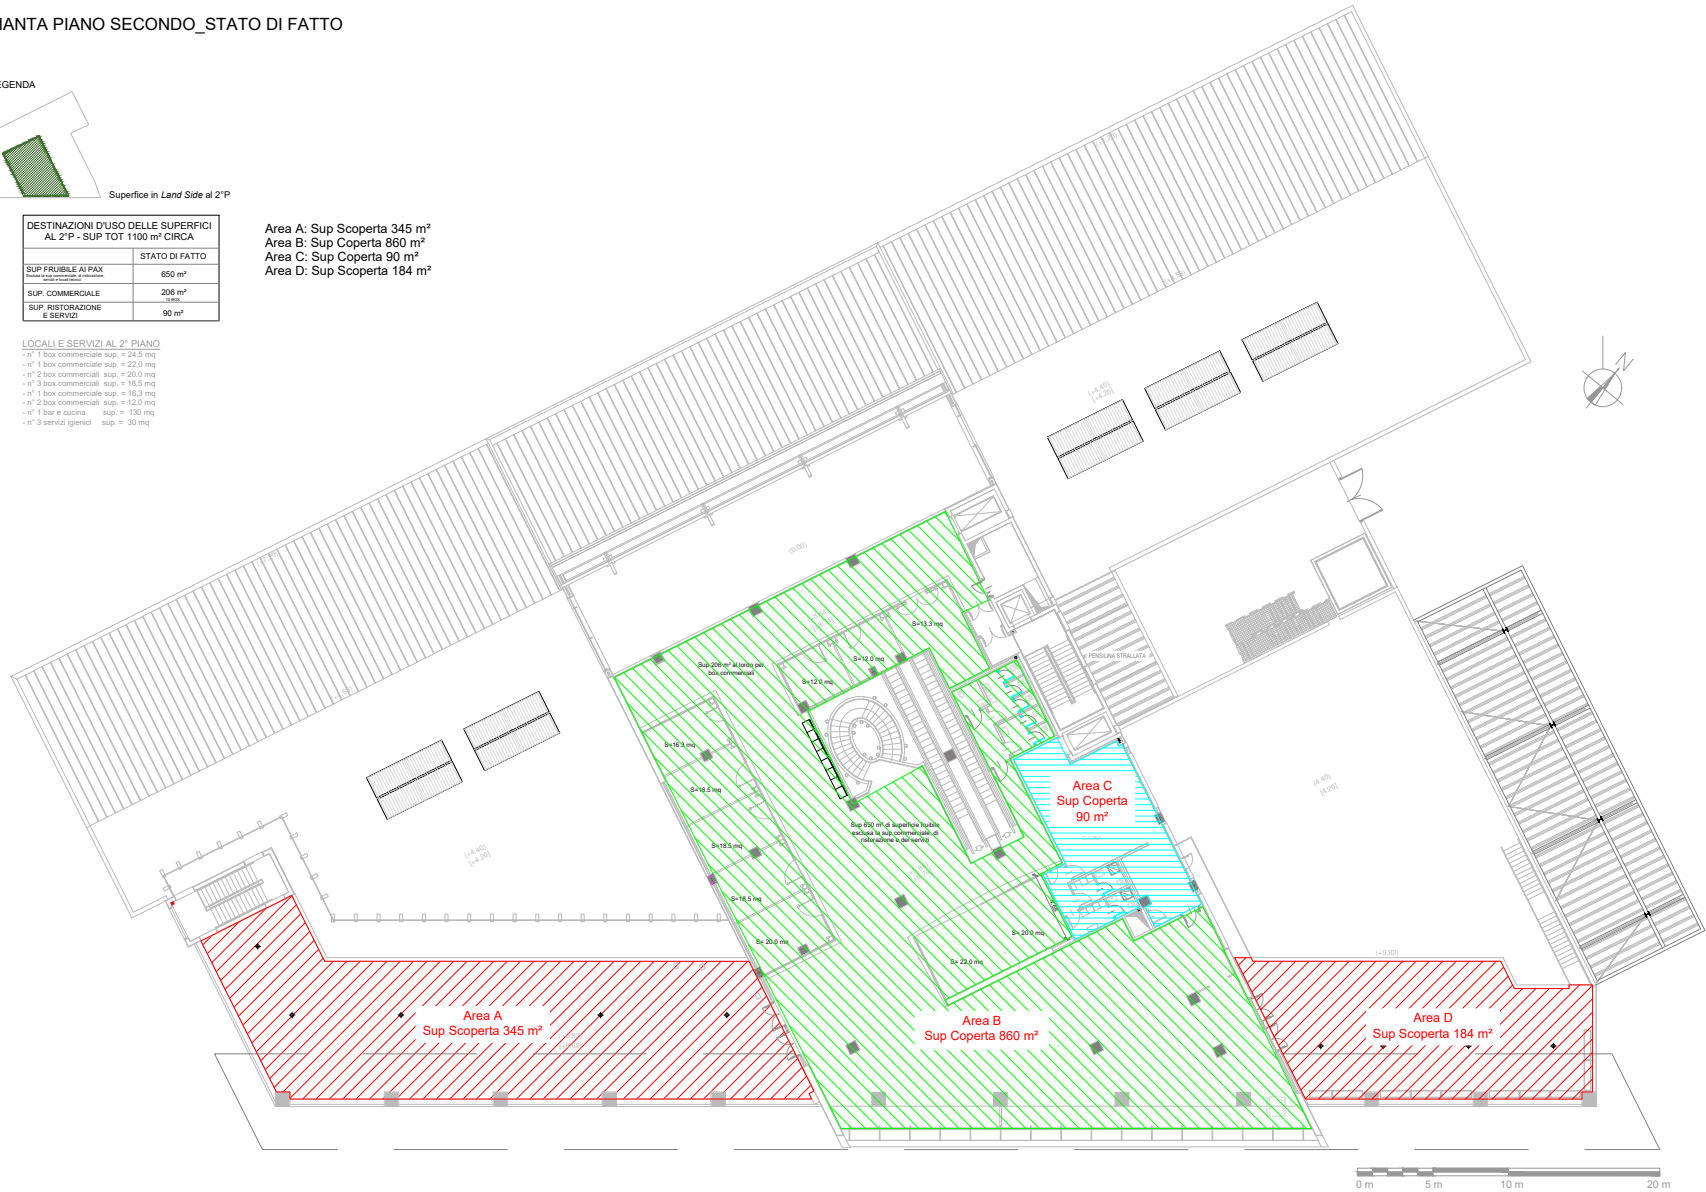

SO.A.CO. S.P.A.
Aeroporto "Pio La Torre"
 97013 Comiso (Rg).

PH Progettazione: Ing. Giuseppe Linguanti

Visto PH Terminal: Ing. Giorgio Barracca

SCHEDA "Planimetria Lotto 7"

INDIVIDUAZIONE AREE RETAIL

| | | | |
|---|---|--------------------------------|-------------------------------------|
| LOTTO: 7 | Area Commerciale | PRESA DATI: | n°1 ogni box |
| PIANO: | Secondo | PRESA TELEFONO: | |
| AIR SIDE <input type="checkbox"/> LAND SIDE <input checked="" type="checkbox"/> | | POTENZA ELETTRICA DISPONIBILE: | Secondo richiesta |
| ZONA: | Intero piano secondo | CLIMATIZZAZIONE INTERNA: | si (in base all'area di pertinenza) |
| SUPERFICIE: | 950 m² (area interna) + 529 m² (area esterna) | CLIMATIZZAZIONE GENERALE: | si |
| NOTE | | | |